



MISURA M2C4-15 INVESTIMENTO 2.2 -
LAVORI DI EFFICIENTAMENTO ENERGETICO EDIFICI COMUNALI
FINANZIATO CON FONDI PNRR NEXT GENERATION EU

PROGETTO DI FATTIBILITA' TECNICO ECONOMICA
PROGETTO ESECUTIVO

LAVORI DI EFFICIENTAMENTO ENERGETICO EDIFICIO COMUNALE
SITO IN PIAZZA VITTORIO VENETO N.2

REGIONE PIEMONTE
COMUNE DI SALERANO CANAVESE
Città Metropolitana di Torino

PROGETTO : STATO DI FATTO
STATO DI PROGETTO
Piante e prospetti
PARTICOLARE
DOCUMENTAZIONE FOTOGRAFICA

SCALA : 1:100 - 1:20

DATA : Agosto 2023


PROGETTISTA : arch. PIER GIANNI BROGLIA
via Provinciale 39/A - 10010 Quagliuzzo (TO)
Telefono 0125 - 76226
email - piergiannibrogli@gmail.com

COLLABORATORI : arch. MONICA GRAZIANO
arch. IVAN BORGHESI
ing. MARIA URZIA




2

Riproduzione vietata a norma di legge

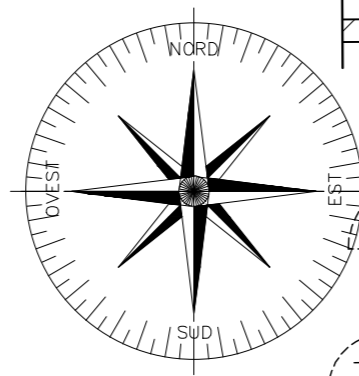

PIANTA PIANO TERRA
SCALA 1:100

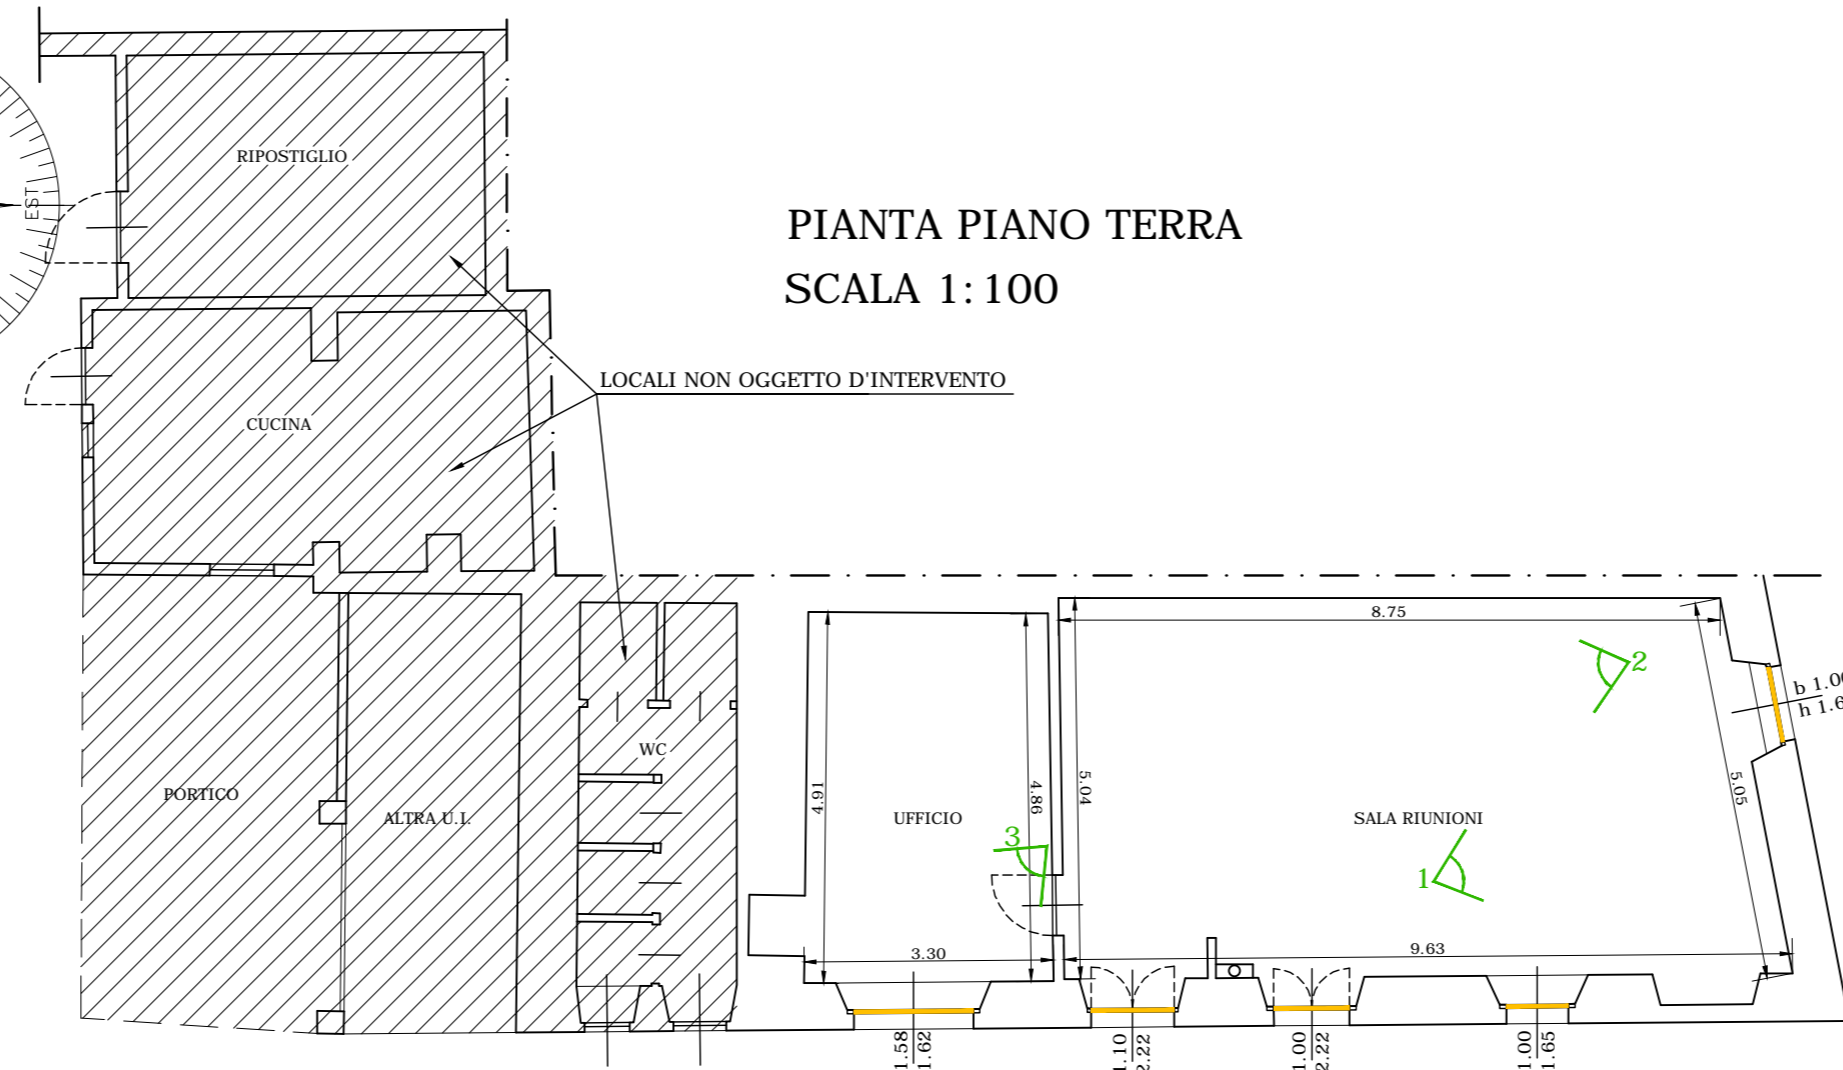

STATO DI FATTO



PROSPETTO LATO PIAZZA
SCALA 1:100

DEMOLIZIONI

PROSPETTO LATO VIA FIORANO
SCALA 1:100




VISTA LATO PIAZZA

Serramenti da sostituire




VISTA LATO PIAZZA E VIA FIORANO

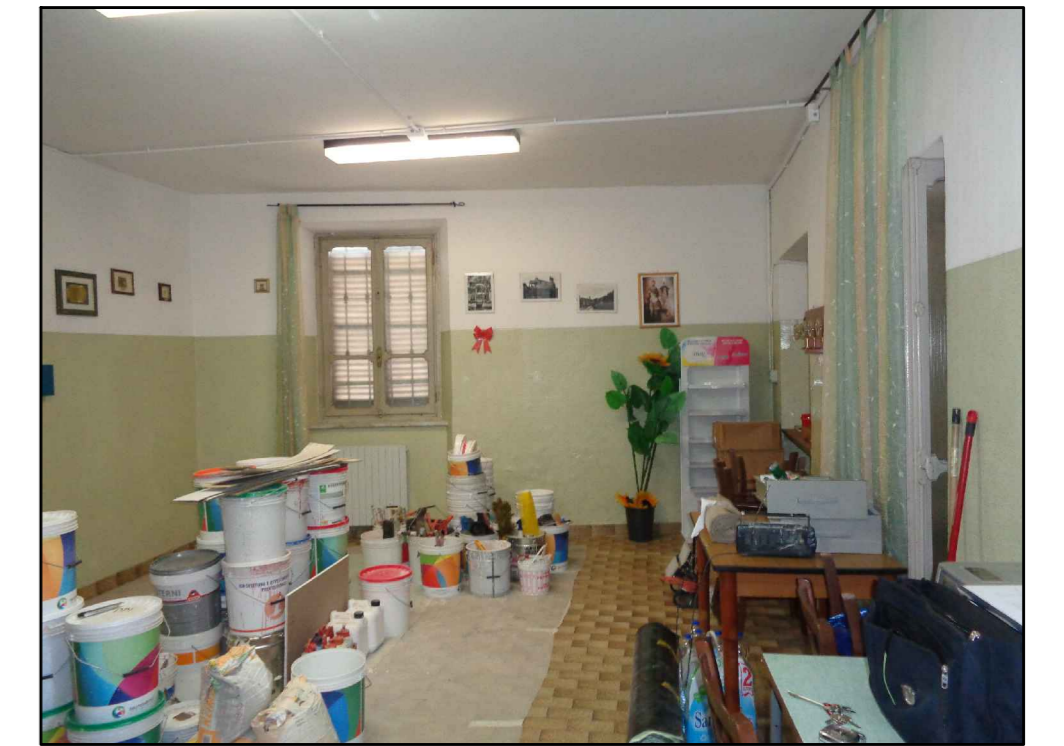

VISTA INTERNA SALA RIUNIONI (1)




VISTA INTERNA SALA RIUNIONI (2)

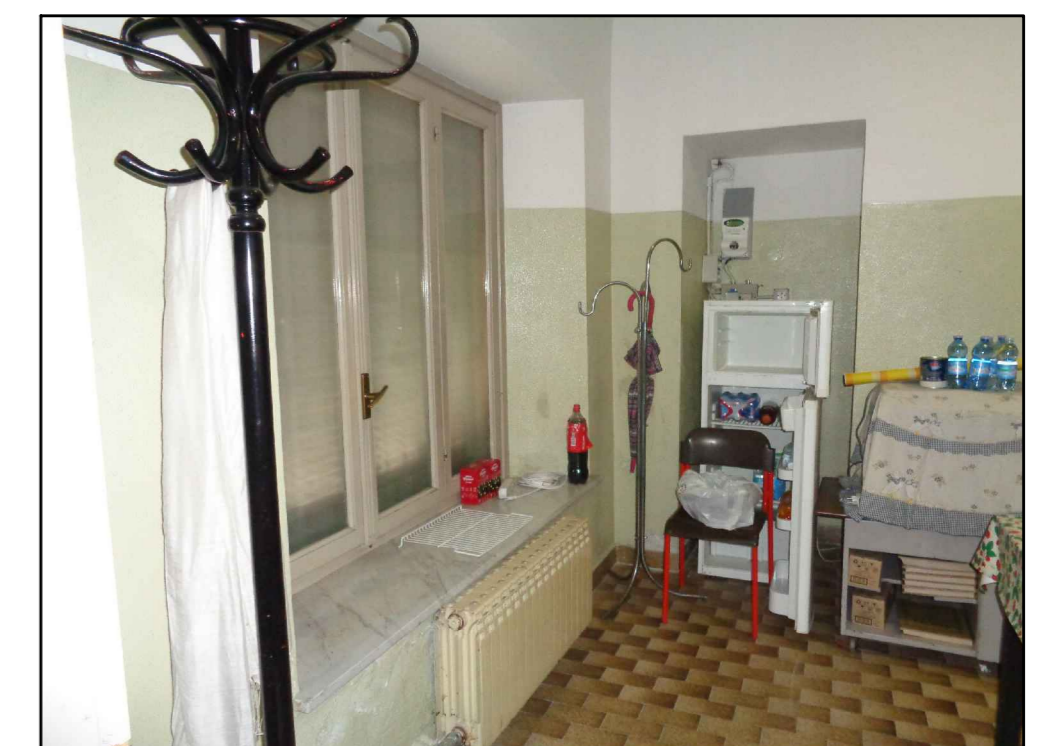

VISTA INTERNA UFFICIO (3)

STATO DI PROGETTO

PIANTA PIANO TERRA
SCALA 1:100

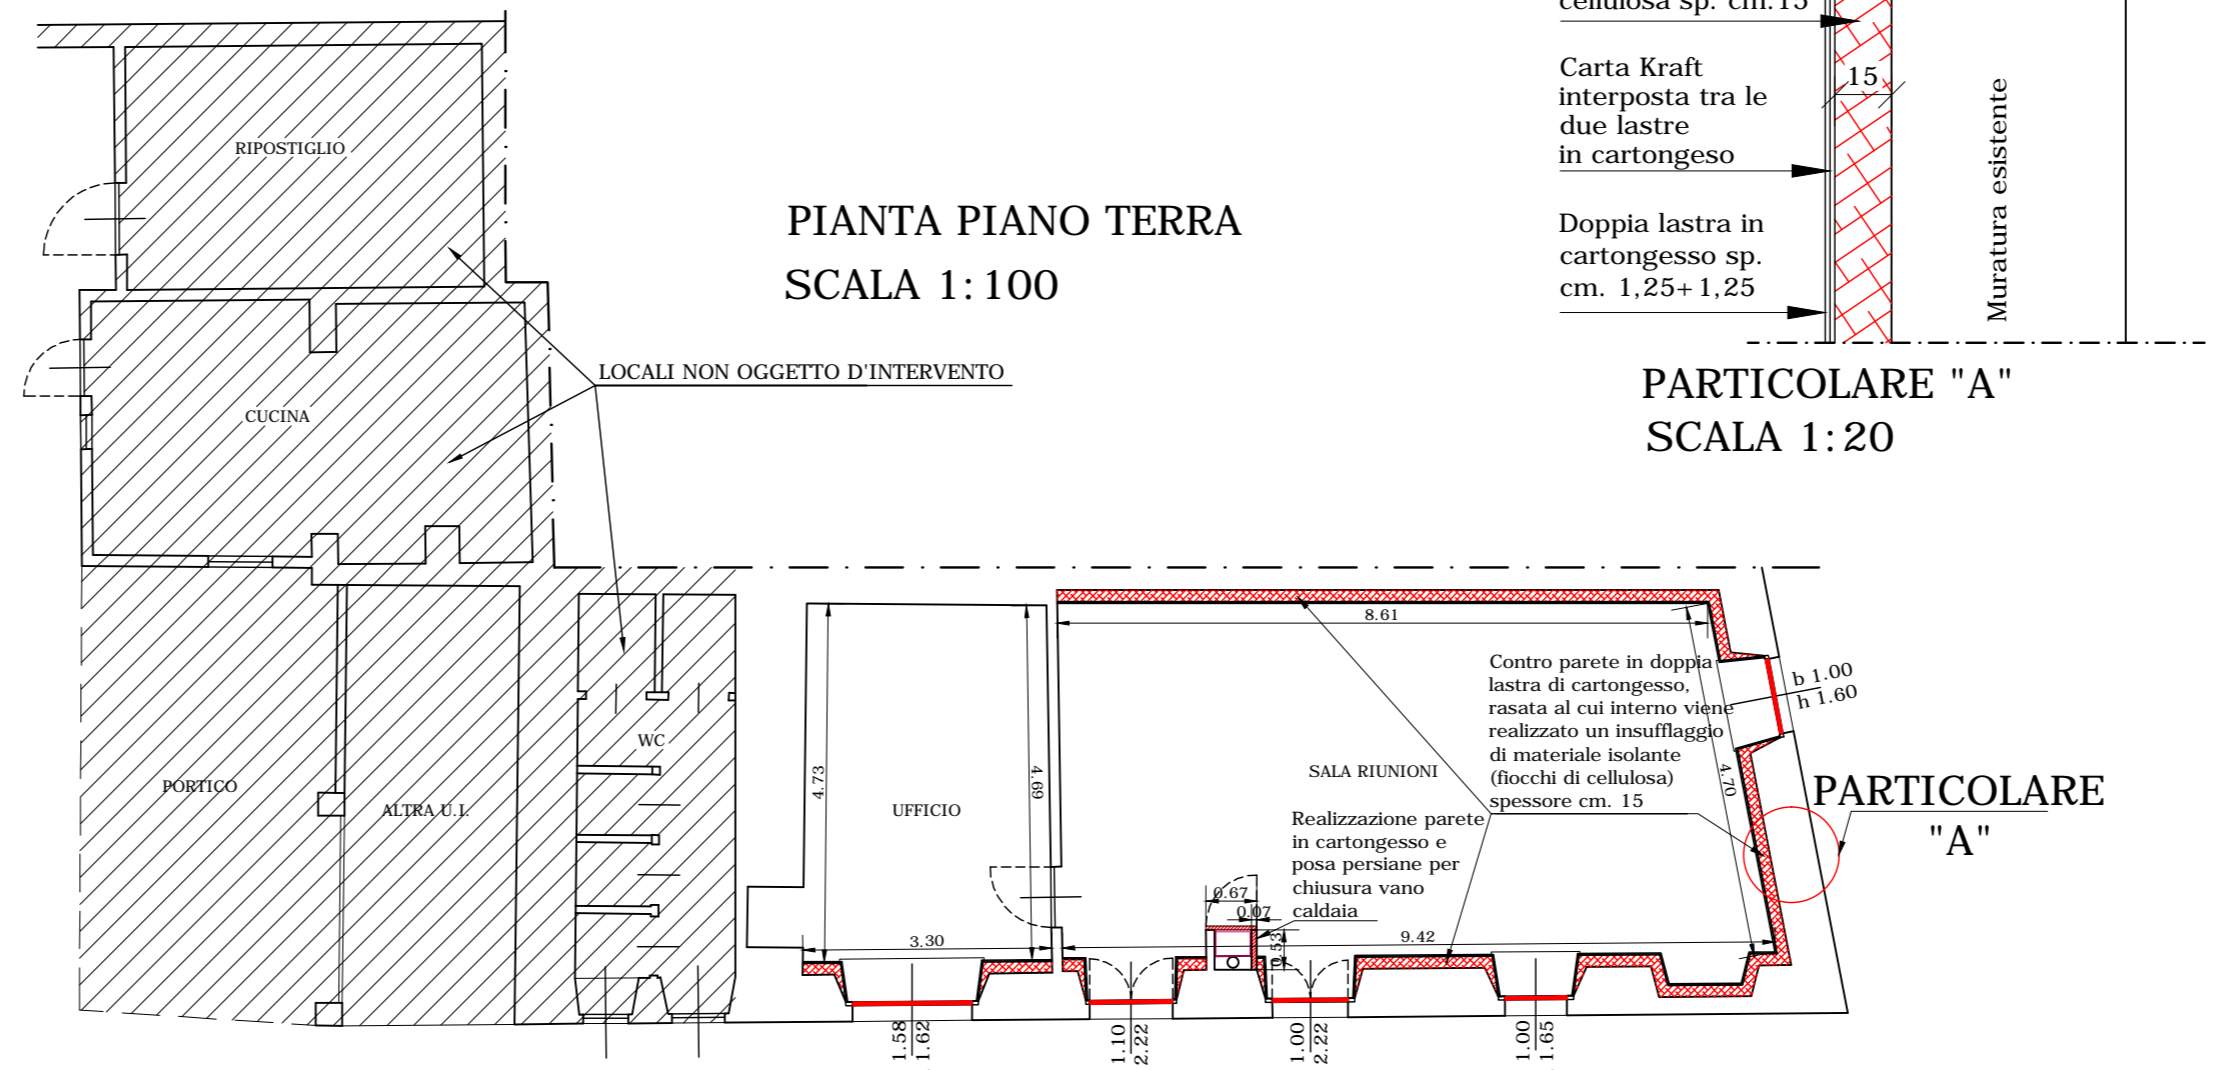

PARTICOLARE "A"
SCALA 1:20

PARTICOLARE
"A"



PROSPETTO LATO PIAZZA
SCALA 1:100

CONSTRUZIONI

PROSPETTO LATO VIA FIORANO
SCALA 1:100